







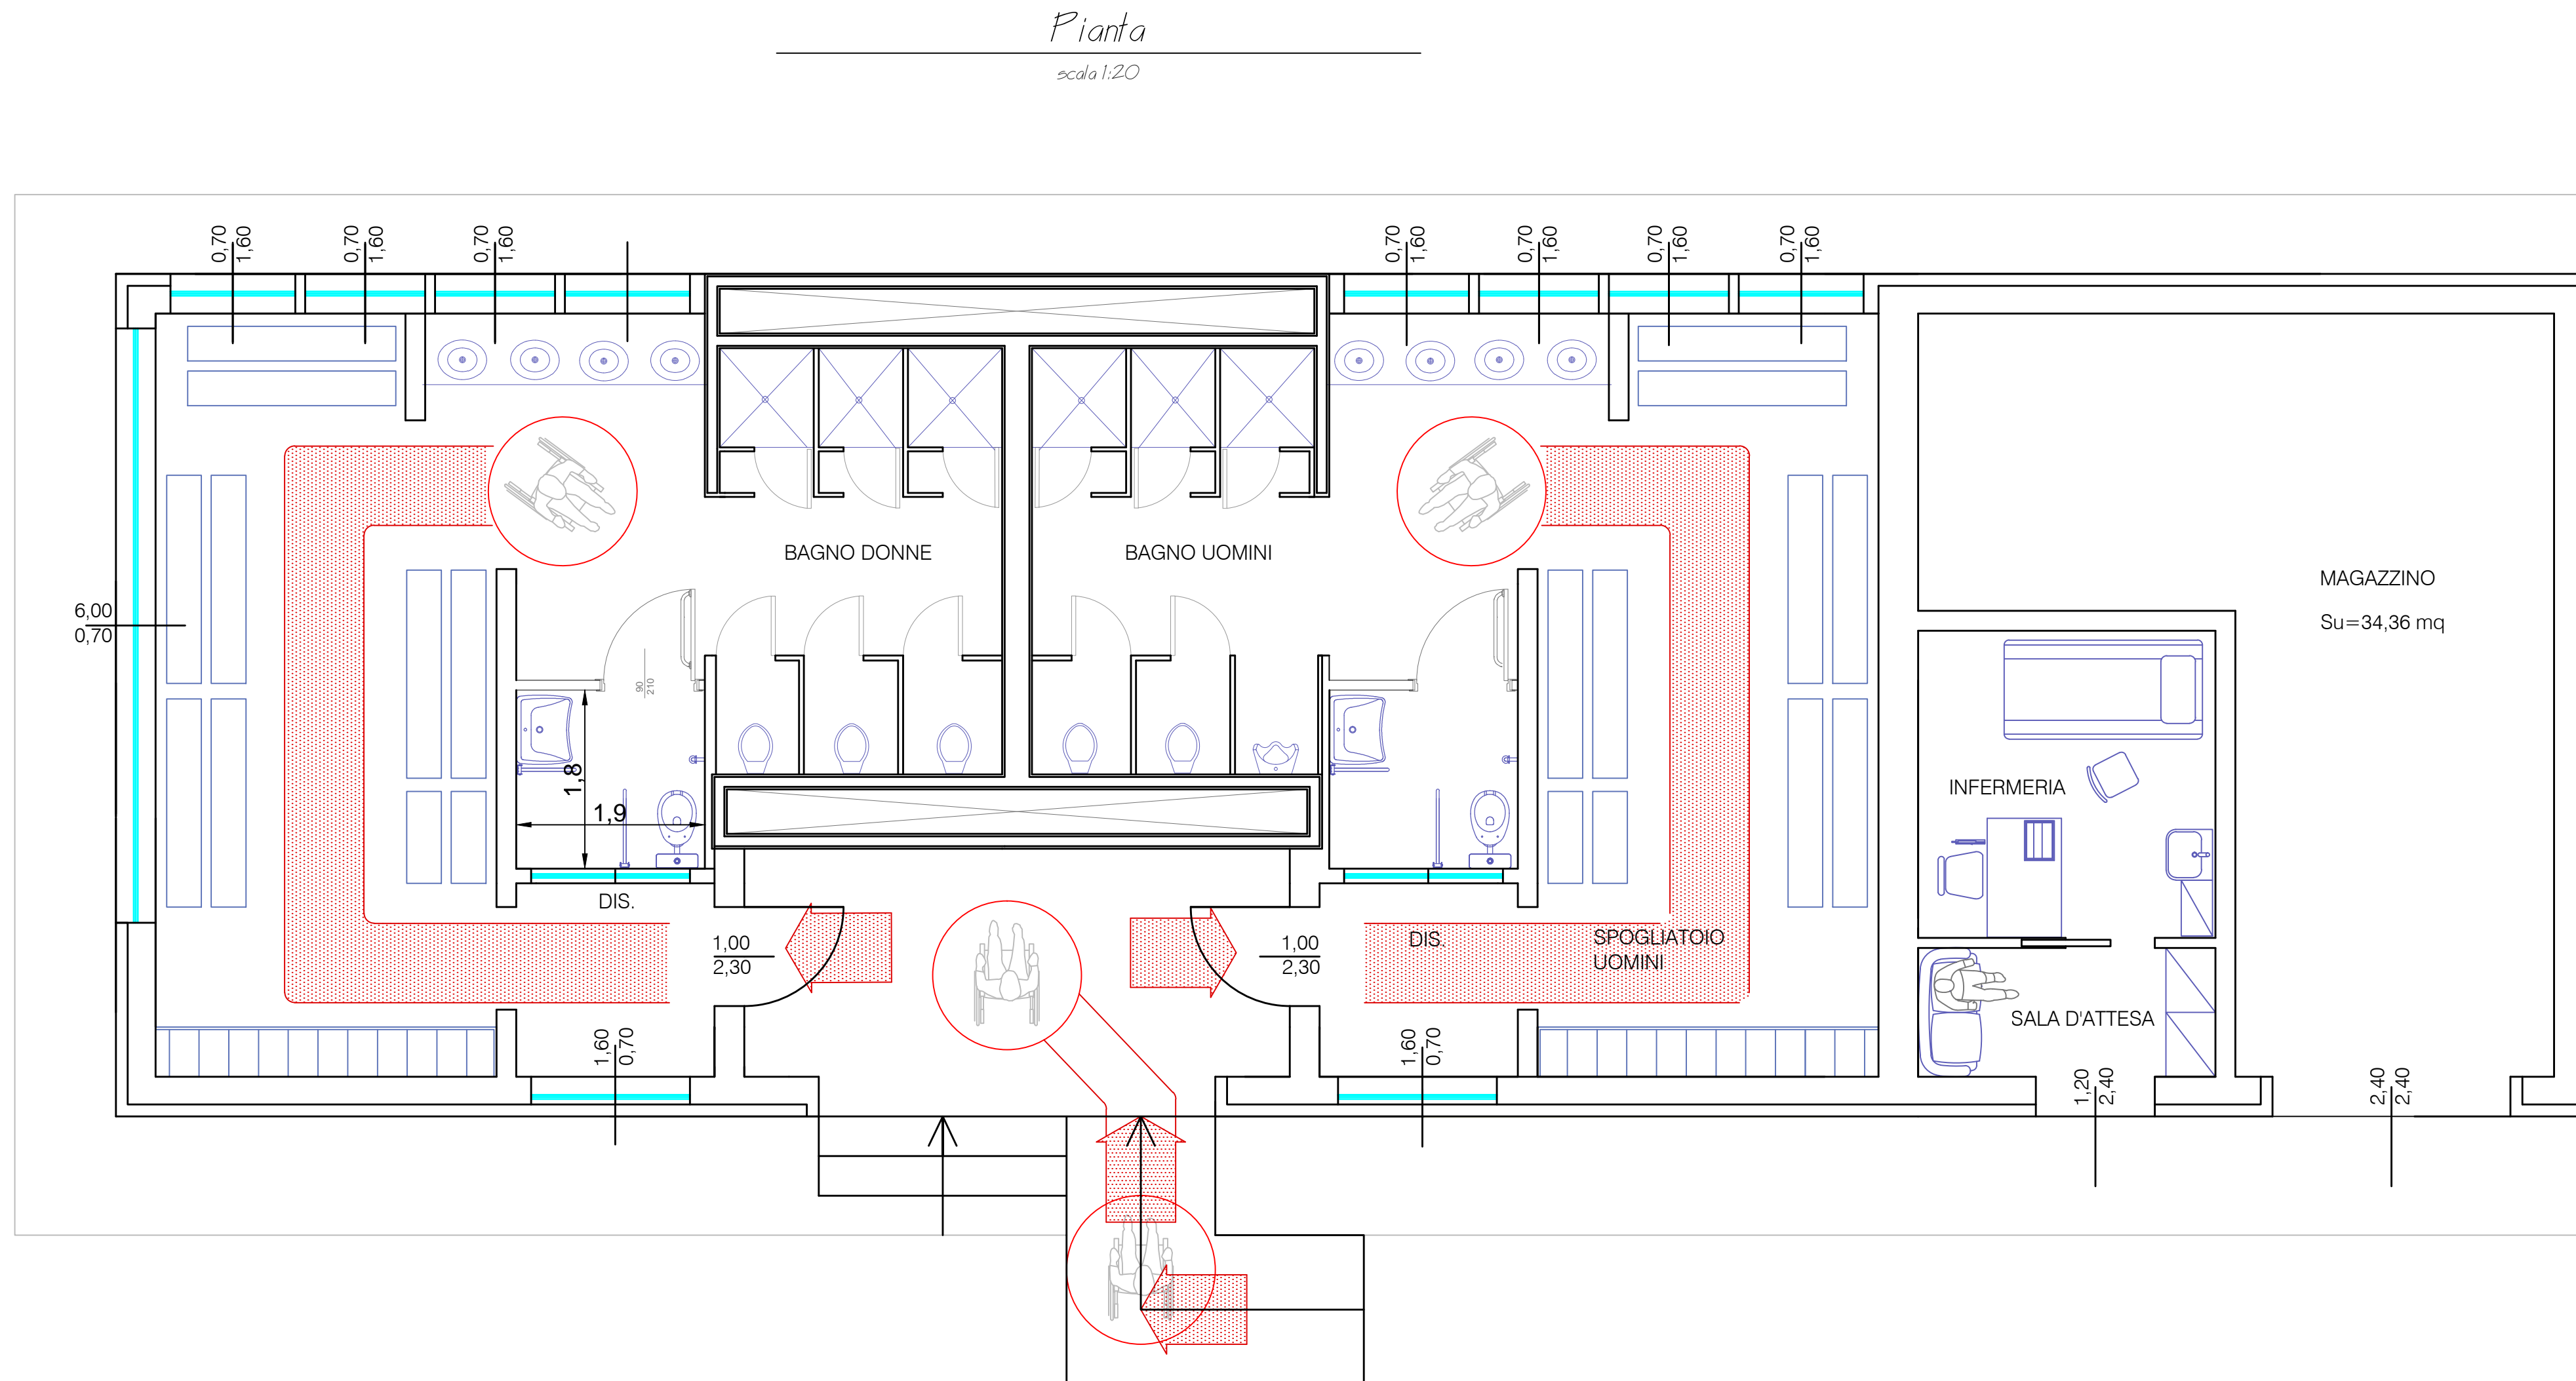


LEGENDA

-  Percorsi rettilinei per sedia a rotelle (larghezza 75 cm.)
-  Arredi con altezza minima da terra di 80 cm.
-  Lavabo ergonomico per disabili
-  Elementi da eliminare
-  Predisposizione piattaforma elevatrice
-  Spazio di manovra sedia a rotelle (diametro 150 cm.)
-  Piatta doccia a filo pavimento con seggiolino ribaltabile
-  Predisposizione servoscala per scala elicoidale



STUDIO TECNICO Dott. Ing. FRANCESCHINIS ILARIA

Via Roma, n. 90 - 33055 Muzzana del T.(UD)
Tel-Fax: 0431.69088 - Cel. +39 3381563789
e_mail: ilaria.franceschinis@gmail.com PEC: ilaria.franceschinis@ingpec.eu
C.F. FRNLRI82B55E473N - P.IVA 02566300303

Studio di fattibilità

Realizzazione di un fabbricato adibito a spogliatoio a servizio della struttura indoor e sistemazione della pavimentazione e viabilità interna dell'area sportiva di Via Moretton

PLANIMETRIA E DETTAGLI BARRIERE ARCHITETTONICHE ai sensi del D.M. n.384/78-236/89-503/96

IL PROGETTISTA
ING. FRANCESCHINIS Ilaria

IL COMMITTENTE
Comune di Muzzana Del Turgnano



REGIONE AUTONOMA FRIULI VENEZIA GIULIA



Comune di Muzzana Del Turgnano

TAV_04

REV. N°	DESCRIZIONE	DATA	REDATTO	CONTROLLATO	APPROVATO
1	Emesso per approvazione ed esecuzione	gennaio 2018	I.F.	I.F.	I.F.

A termine di legge lo Studio considera questo documento riservato con divieto per chiunque di riprodurlo e/o renderlo noto a terzi, in tutto o in parte, senza specifica autorizzazione scritta.